

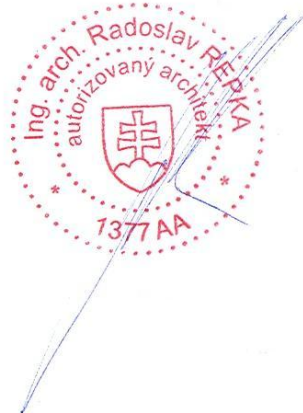


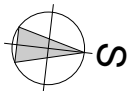

POZNÁMKA:

- VEĽKOSTI A DIMENZIE ZÁKLADOVEJ, STENOVEJ A STROPNEJ KONŠTRUKCIE SÚ NAVRHNUTÉ KONŠTRUKČNE - VIĎ. STATICKÉ POSÚDENIE !
- REALIZÁCIU MONOLITICKÝCH, NOSNÝCH A ZÁKLADOVÝCH KONŠTRUKCIÍ JE POTREBNÉ VYHOTOVÍť PODĽA REALIZAČNÉHO STUPŇA PD - STATIKA
- PRED REALIZOVANÍM VENCOV, PRIEVLAKOV, MONOLITICKÝCH PRVKOV, STROPOV, ZÁKLADOV, JE POTREBNÉ VYNECHAť OTVORY PRE PRIECHODY INŽINIERSKÝCH SIETÍ
- ROZHODUJÚCE ROZMERY A VZDIALENOSTÍ VŠETKÝCH STAVEBNÝCH PRVKOV JE NUTNÉ DOMERAť NA STAVBE !
- TECHNICKÉ VYBAVENIE OBJEKTU A INŽINIERSKÉ SIETE , ICH STAVEBNOTECHNICKÉ RIEŠENIE KONFRONTOVAť S PROFESIAMÍ !
- ZHOTOVITEĽ JE POVINNÝ V PRÍPADE ZISTENÝCH CHÝB V PROJEKTOVEJ DOKUMENTÁCIÍ NEODKLADNE INFORMOVAť PROJEKTANTA!
- VÝKRESOVÁ DOKUMENTÁCIA PODLIEHA V PLNEJ MIERE AUTORSKÉMU ZÁKONU, ZMENY SÚ MOŽNÉ LEN ZO SÚHLASOM AUTORA!
- PROJEKTANT NENESIE ŽIADNU ZODPOVEDNOSť ZA ZMENY USKUTOČNENÉ BEZ JEHO PÍSMENNÉHO SÚHLASU !!!

GEN. PROJEKTANT:	RG ATELIÉR, s.r.o., Námestie sv. Mikuláša 26, 064 01 Stará Ľubovňa	Architektúra Projektovanie stavieb a interiérov Inžinierska činnosť
ZOD. PROJEKTANT:	Ing. arch. Radoslav Repka	
AUTORI :	Ing. arch. Radoslav Repka, Ing. Jozef Guľaš	
VYPRACOVALI :	Ing. arch. Radoslav Repka, Ing. Jozef Guľaš, Daniel Demák	
STAVEBNÍK:	Obec Havaj, Havaj 13, 090 23 Havaj, okres Stropkov	
MIESTO STAVBY:	K.ú. Havaj, súp.č. 13, číslo parcely: KN-C 25	
NÁZOV STAVBY:	STAVEBNÉ ÚPRAVY PRIESTOROV KULTÚRNEHO DOMU	FORMÁT: 2xA4
CHARAKTER STAVBY:	ZMENA DOKONČENEJ STAVBY - STAVEBNÁ ÚPRAVA	DÁTUM: 01/2024
STUPEŇ PROJEKTU:	OHLÁSENIE STAVEBNÝCH ÚPRAV	MIERKA:
OBSAH VÝKRESU:	SITUÁCIA - ŠIRŠIE VZŤAHY	01

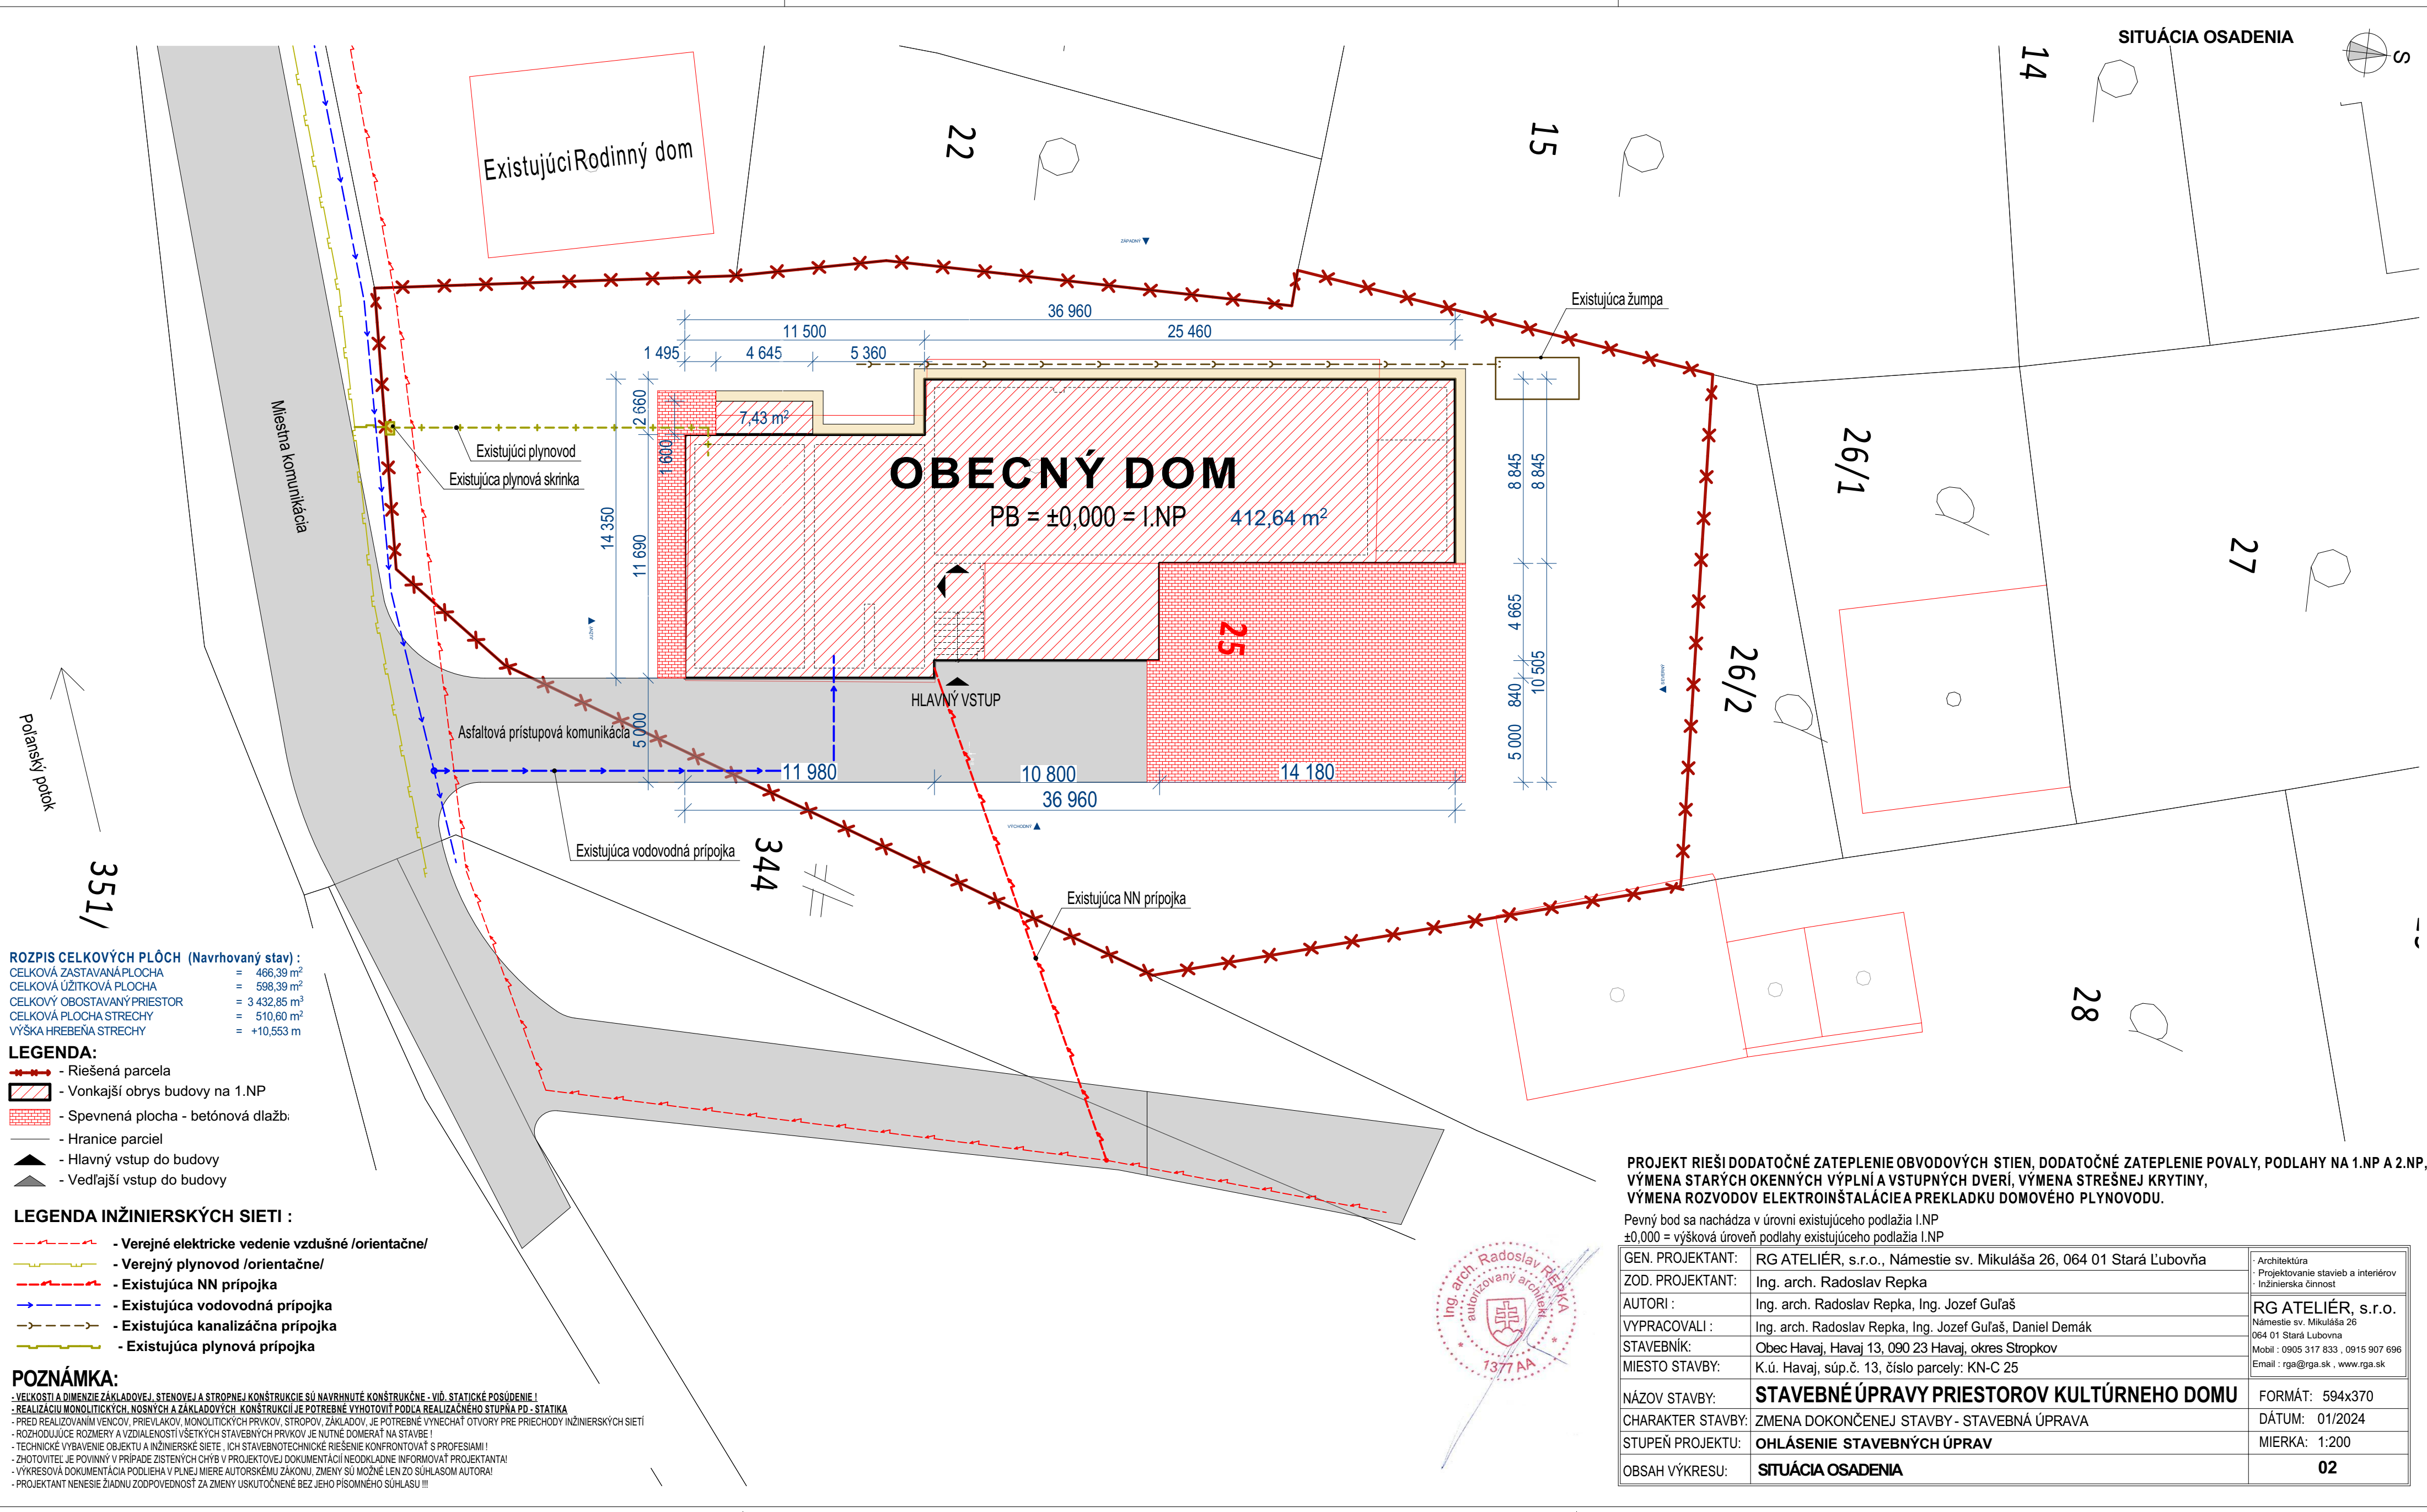

ROZPIS CELKOVÝCH PLŔCH (Navrhovaný stav) :
CELKOVÁ ZASTAVANÁ PLOCHA = 466,39 m²
CELKOVÁ UŽITKOVÁ PLOCHA = 598,39 m²
CELKOVÝ OBOSTAVANÝ PRIESTOR = 3 432,85 m³
CELKOVÁ PLOCHA STRECHY = 510,60 m²
VÝŠKA HREBEŇA STRECHY = +10,553 m

- LEGENDA:**
- Riešená parcela
 - Vonkajší obrys budovy na 1.NP
 - Spevnená plocha - betónová dlažba
 - Hranice parciel
 - Hlavný vstup do budovy
 - Vedľajší vstup do budovy


- LEGENDA INŽINIERSKÝCH SIETI :**
- Verejné elektrické vedenie vzdušné /orientačne/
 - Verejný plynovod /orientačne/
 - Existujúca NN prípojka
 - Existujúca vodovodná prípojka
 - Existujúca kanalizačná prípojka
 - Existujúca plynová prípojka

POZNÁMKA:
- VEĽKOSTI A DIMENZIE ZÁKLADOV, STENOVEJ A STROPNEJ KONŠTRUKCIE SÚ NAVRHNUTÉ KONŠTRUKČNE - VIĎ STATICKÉ POSÚDENIE!
- REALIZÁCIU MONOLITICKÝCH, NOSNÝCH A ZÁKLADOVÝCH KONŠTRUKCIÍ JE POTREBNÉ VYHOTOVÍŤ PODĽA REALIZAČNEHO STUPŇA PD - STATIKA
- PRED REALIZÁCIOU VENCŮV, PRIEVĽAKOV, MONOLITICKÝCH PRVKOV, STROPOV, ZÁKLADOV, JE POTREBNÉ VYNECHAŤ OTVORY PRE PRIECHODY INŽINIERSKÝCH SIETÍ
- ROZHODUJÚCE ROZMERY A VZDIALENOSTI VŠETKÝCH STAVEBNÝCH PRVKOV JE NUTNÉ DOMERAŤ NA STAVBE!
- TECHNICKÉ VYBAVENIE OBJEKTU A INŽINIERSKÉ SIETE, ICH STAVEBNOTECHNICKÉ RIEŠENIE KONFRONTOVAŤ S PROFESIAM!
- ZHOTOVITEĽ JE POVINNÝ V PRÍPADE ZISTENÝCH CHÝB V PROJEKTOVEJ DOKUMENTÁCII NEODKLADNE INFORMOVAŤ PROJEKTANTA!
- VÝKRESOVÁ DOKUMENTÁCIA PODĽIEHA V PLNEJ MIERE AUTORSKÉMU ZÁKONU, ZMENY SÚ MOŽNÉ LEN ZO SÚHLASOM AUTORA!
- PROJEKTANT NENESIE ŽIADNU ZODPOVEDNOSŤ ZA ZMENY USKUTOČNENÉ BEZ JEHO PÍSMENNÉHO SÚHLASU !!!

PROJEKT RIEŠI DODATOČNÉ ZATEPLENIE OBVODOVÝCH STIEN, DODATOČNÉ ZATEPLENIE POVALY, PODLAHY NA 1.NP A 2.NP, VÝMENA STARÝCH OKENNÝCH VÝPLŇÍ A VSTUPNÝCH DVERÍ, VÝMENA STREŠNEJ KRYTINY, VÝMENA ROZVODOV ELEKTROINŠTALÁCIE A PREKLADKU DOMOVÉHO PLYNOVODU.


Pevný bod sa nachádza v úrovni existujúceho podlažia I.NP
±0,000 = výšková úroveň podlahy existujúceho podlažia I.NP

GEN. PROJEKTANT:	RG ATELIÉR, s.r.o., Námestie sv. Mikuláša 26, 064 01 Stará Ľubovňa	Architektúra Projektovanie stavieb a interiérov Inžinierska činnosť
ZOD. PROJEKTANT:	Ing. arch. Radoslav Repka	
AUTORI :	Ing. arch. Radoslav Repka, Ing. Jozef Guľaš	
VYPRACOVALI :	Ing. arch. Radoslav Repka, Ing. Jozef Guľaš, Daniel Demák	
STAVEBNÍK:	Obec Havaj, Havaj 13, 090 23 Havaj, okres Stropkov	RG ATELIÉR, s.r.o. Námestie sv. Mikuláša 26 064 01 Stará Ľubovňa Mobil : 0905 317 833 , 0915 907 696 Email : rga@rga.sk , www.rga.sk
MIESTO STAVBY:	K.ú. Havaj, súp.č. 13, číslo parcely: KN-C 25	
NÁZOV STAVBY:	STAVEBNÉ ÚPRAVY PRIESTOROV KULTÚRNEHO DOMU	FORMÁT: 594x370
CHARAKTER STAVBY:	ZMENA DOKONČENEJ STAVBY - STAVEBNÁ ÚPRAVA	DÁTUM: 01/2024
STUPEŇ PROJEKTU:	OHLÁSENIE STAVEBNÝCH ÚPRAV	MIERKA: 1:200
OBSAH VÝKRESU:	SITUÁCIA OSADENIA	02

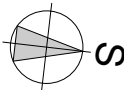

LEGENDA BÚRACÍCH PRÁC:

- BP**Búracie práce v miestnostiach 1.03 a 1.04 sa týkajú odstránenia keramických obkladov na jednotlivých stenách, odstránenie keramickej dlažby a odsránenie vyznačených nenosných priečok hrúbky 200, 100 mm spolu so zariadenovácimi predmetmi v daných miestnostiach
- c**Odstránenie dverných otvorov bez odstránenia muriva a následná výmena za nové s posunutou pozíciou (Pôdorys 1.NP - Navrhovaný stav)


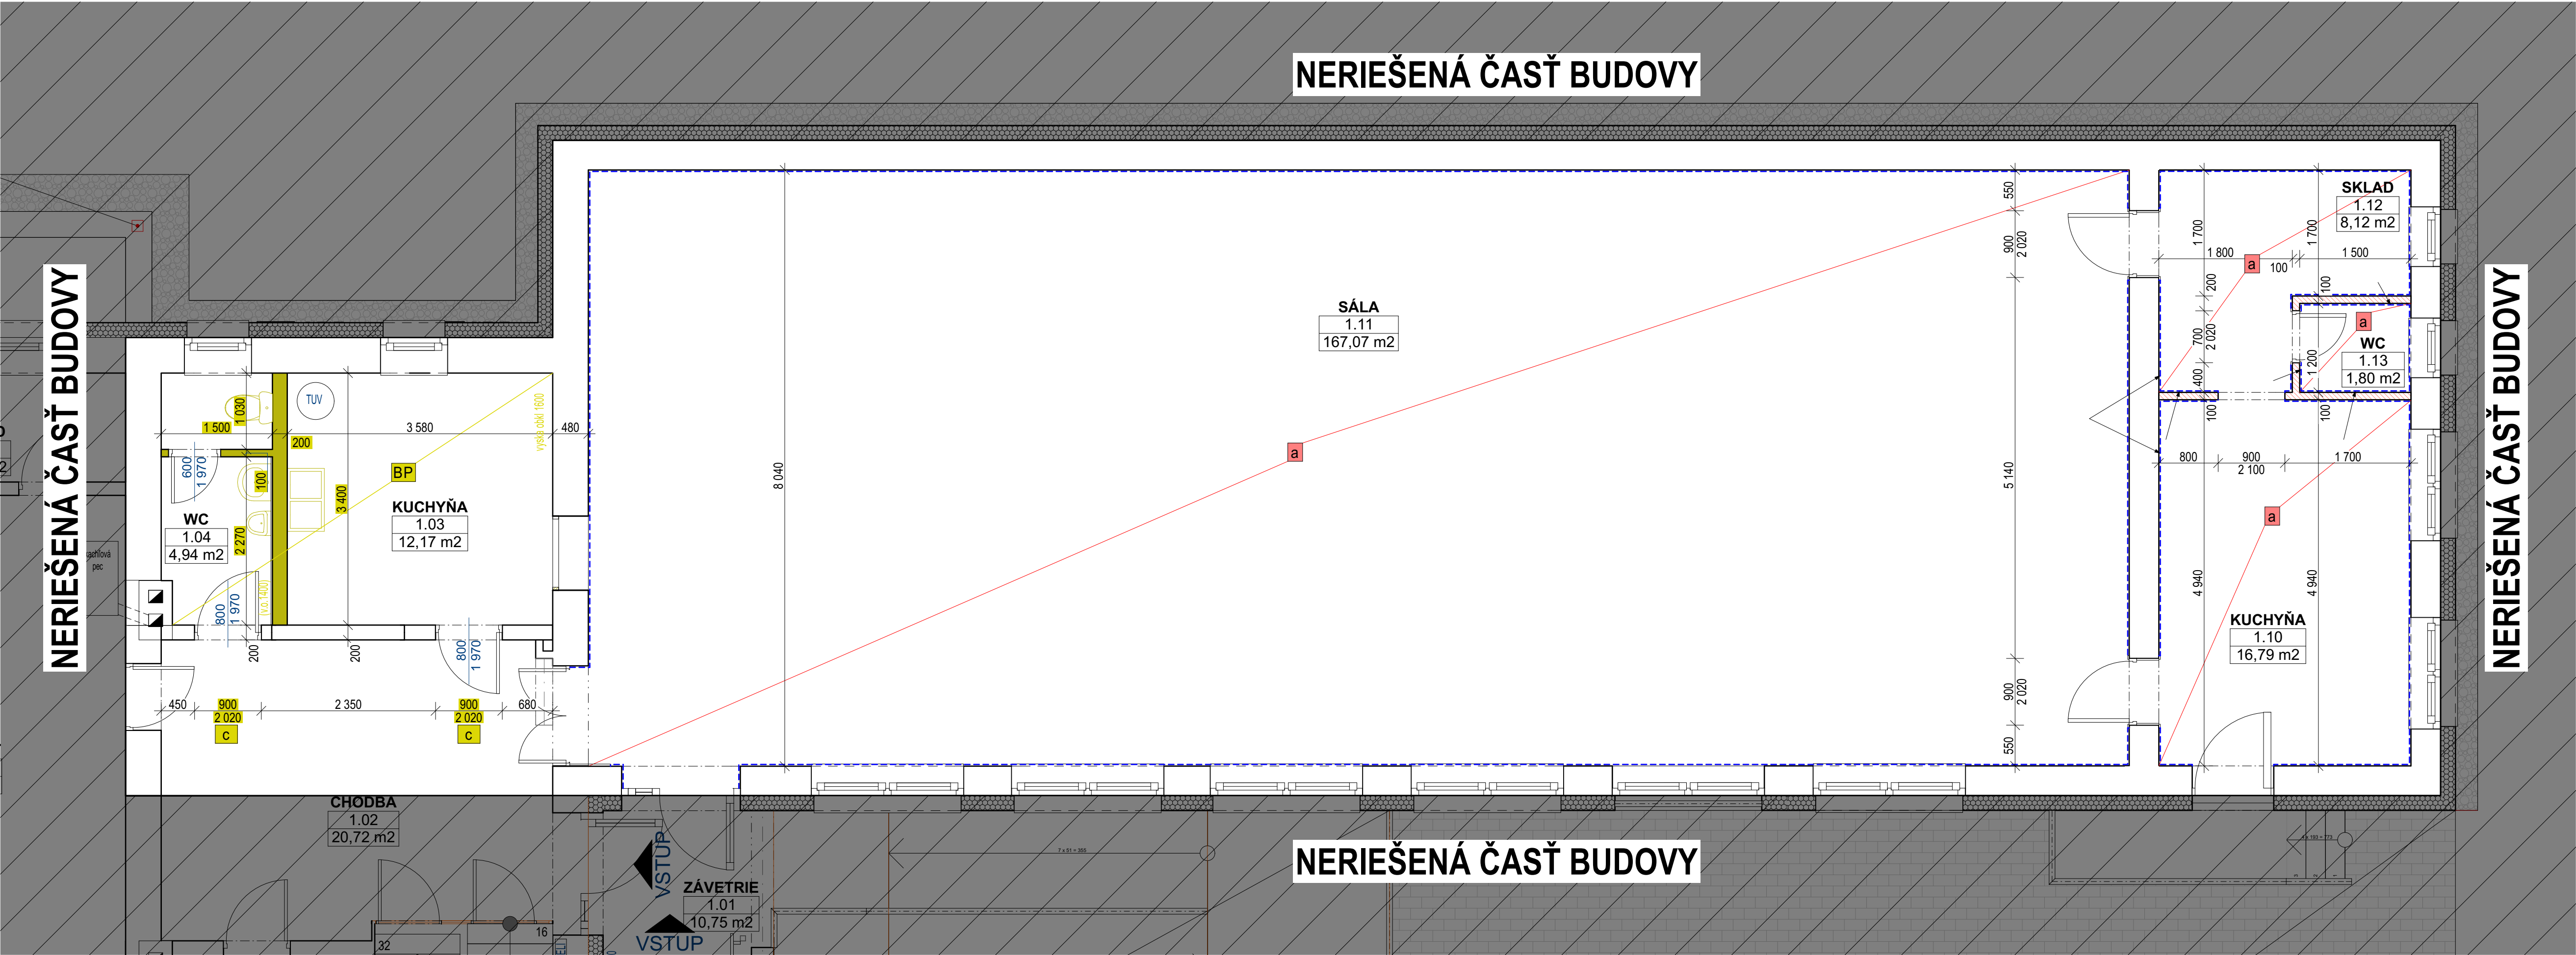


LEGENDA:
CELKOVÁ ZASTAVANÁ PLOCHA OBJEKTU: 466,39 m²
CELKOVÁ ÚŽITKOVÁ PLOCHA: 209,89 m²
CELKOVÝ OBDVOD MIESTNOSTÍ: 117,93 m
SVETLÁ VÝŠKA MIESTNOSTÍ (SÁLA): 3,500 m
SVETLÁ VÝŠKA MIESTNOSTÍ (WC+PREDSEŇ): 2,500 m
CELKOVÝ OBJEM MIESTNOSTÍ: 725,05 m³

POZNÁMKA:
- VEĽKOSŤ A DIMENZIE ZÁKLADOVEJ, STENOVEJ A STROPNÉJ KONŠTRUKCIE SÚ NAVRHNUTÉ KONŠTRUKČNE - VÍD, STATICKÉ POSÚDENIE!
- REALIZÁCIU MONOLITICKÝCH, NOSNÝCH A ZÁKLADOVÝCH KONŠTRUKCIÍ JE POTREBNÉ VYHOTOVÍŤ PODĽA REALIZAČNEHO STUPŇA PD - STATIKA
- PRED REALIZÁCIAMI VENNÝCH, PRIEVLAČKOV, MONOLITICKÝCH PRÍKOV, STROPOV, ZÁKLADOV, JE POTREBNÉ VÝNECHAŤ OTVORY PRE PRIECHODY INŽINIERSKÝCH SIETÍ
- ROZHODNÚCE ROZMERY A VZÁJALENOSTI VŠETKÝCH STAVEBNÝCH PRÍKOV JE NÚTNE DOMERÁŤ NA STAVE!
- TECHNICKÉ VYBAVENIE OBJEKTU A INŽINIERSKÉ SIETE, ICH STAVEBNOTECHNICKÉ RIEŠENIE KONFRONTOVAŤ S PROFESIAM!
- ZHOTOVITEĽ JE POVINNÝ V PRÍPADE ZISTENÝCH CHÝB V PROJEKTOVEJ DOKUMENTÁCIÍ NEOBKĽADNE INFORMOVAŤ PROJEKTANTA!
- VÝKRESOVÁ DOKUMENTÁCIA PODLEHA V PLNEJ MIERE AUTORSKÉMU ZÁKONU, ZMENY SÚ MOŽNÉ LEN ZO SÚHLASOM AUTORA!
- PROJEKTANT NENESIE ZIADNU ZODPOVEDNOSŤ ZA ZMENY USKUTOČNENÉ BEZ JEHO PISOMNEHO SÚHLASU!!!

Pevný bod sa nachádza v úrovni existujúceho podlažia I.NP ±0,000 = výšková úroveň podlahy existujúceho podlažia I.NP		
GEN. PROJEKTANT:	RG ATELIER, s.r.o., Námestie sv. Mikuláša 26, 064 01 Stará Ľubovňa	Architektúra Projektovanie stavieb a interiérov Inžinierska činnosť
ZOD. PROJEKTANT:	Ing. arch. Radoslav Repka	
AUTORI :	Ing. arch. Radoslav Repka, Ing. Jozef Guľaš	RG ATELIER, s.r.o.
VYPRACOVALI :	Ing. arch. Radoslav Repka, Ing. Jozef Guľaš, Daniel Demák	Námestie sv. Mikuláša 26 064 01 Stará Ľubovňa
STAVEBNÍK:	Obec Havaj, Havaj 13, 090 23 Havaj, okres Stropkov	Mobil : 0905 317 833 , 0915 907 696
MIESTO STAVBY:	K.ú. Havaj, súp.č. 13, číslo parcely: KN-C 25	Email : rga@rga.sk , www.rga.sk
NÁZOV STAVBY:	STAVEBNÉ ÚPRAVY PRIESTOROV KULTÚRNEHO DOMU	FORMÁT: 914x370
CHARAKTER STAVBY:	ZMENA DOKONČENEJ STAVBY - STAVEBNÁ ÚPRAVA	DÁTUM: 01/2024
STUPEŇ PROJEKTU:	OHLÁSENIE STAVEBNÝCH ÚPRAV	MIERKA: 1:50
OBSAH VÝKRESU:	PÔDORYS 1.NP - Búracie práce	03



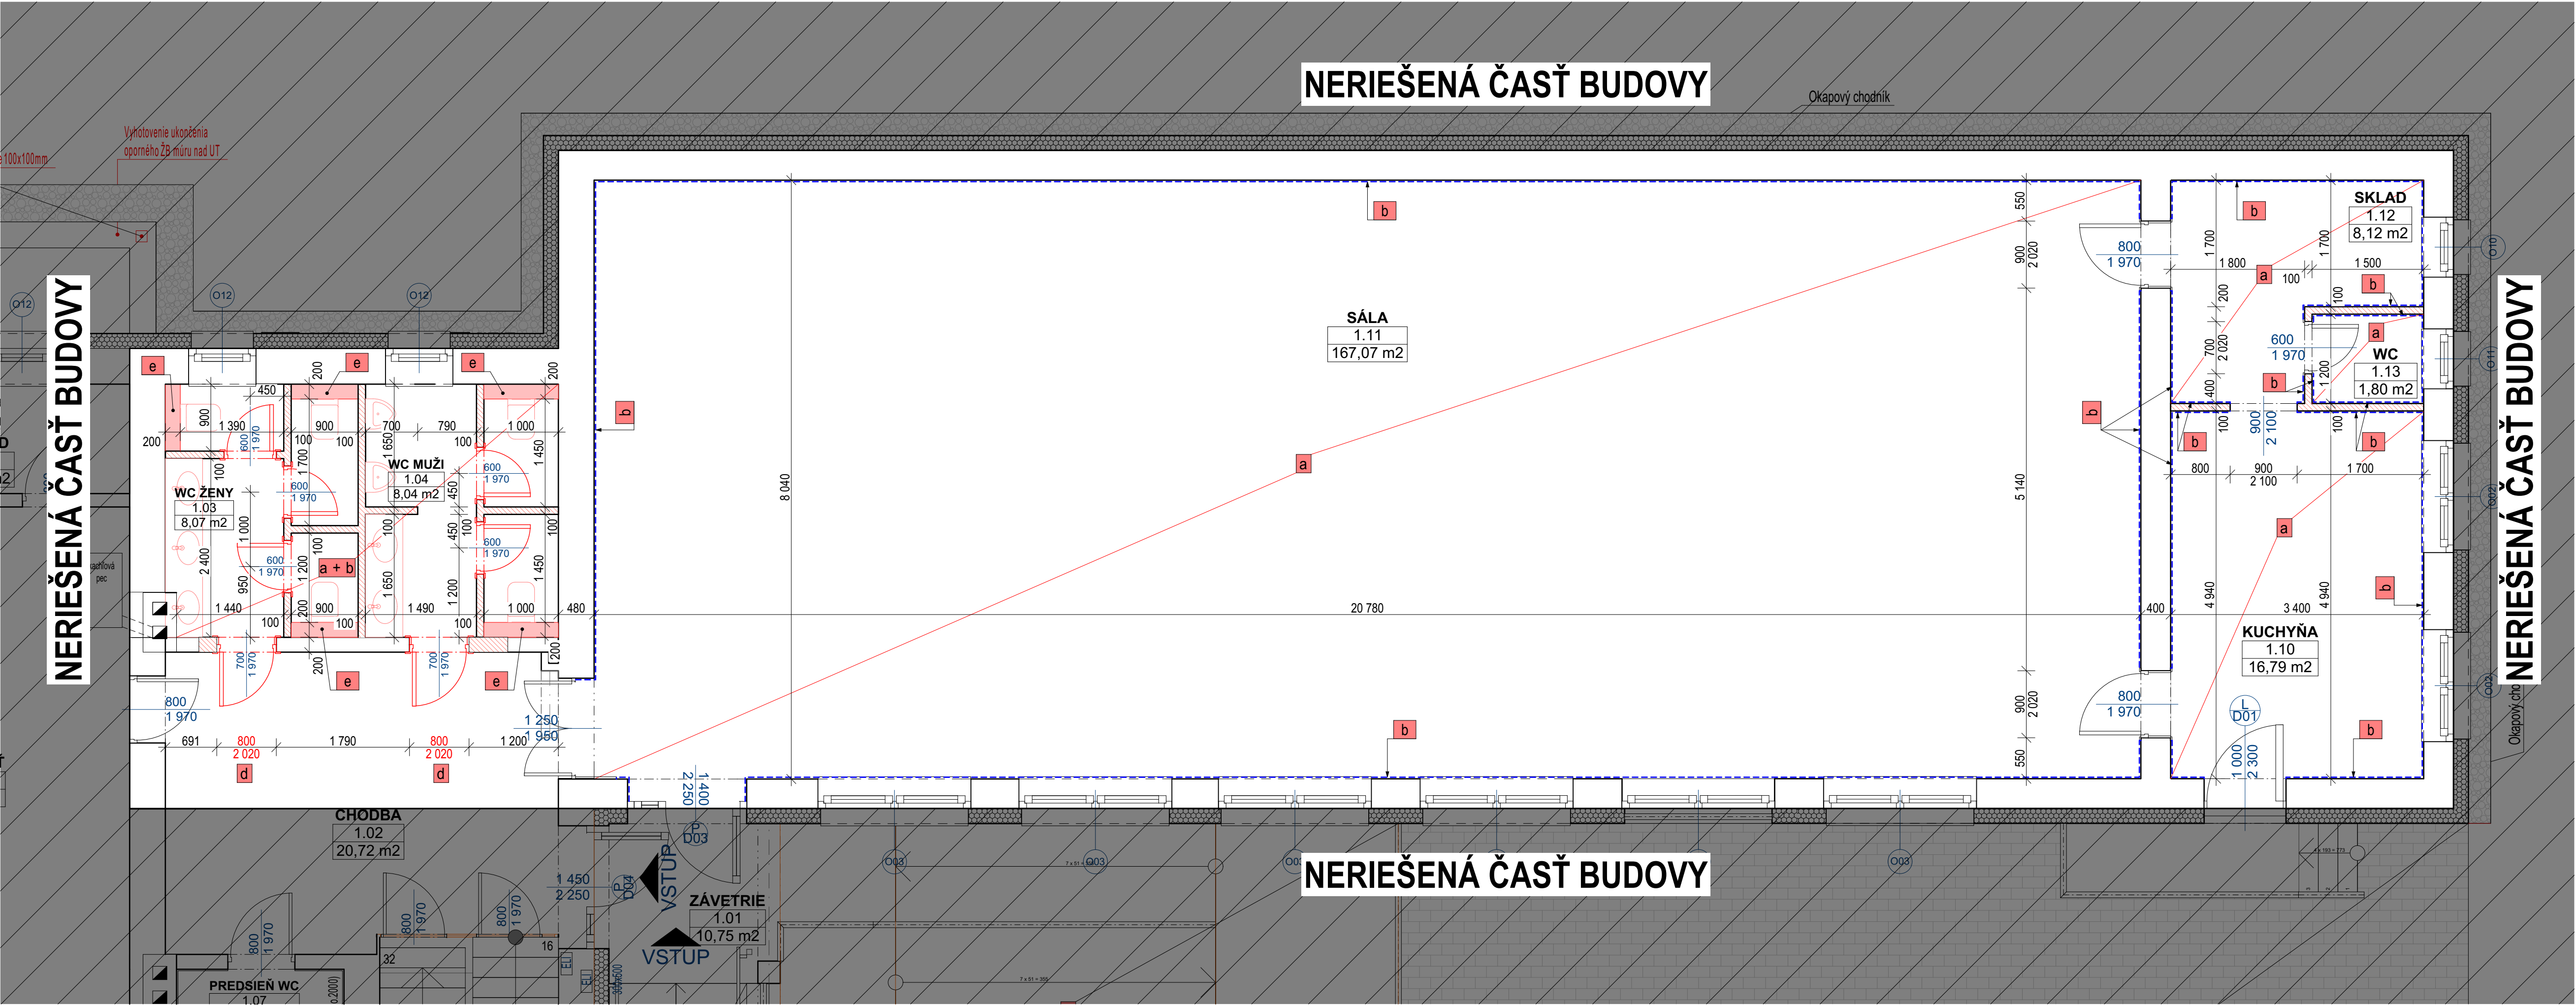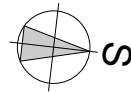

LEGENDA DOSTAVOVACÍCH PRÁC:

- a** Pokládka novej vrstvy podlahy (keramická dlažba) s aplikáciou nivelačnej stierky na vyrovnanie existujúcej betónovej mazaniny
- b** Vytvorenie ukončujúceho sokla po obvode miestností z rovnakého druhu materiálu ako finálna vrstva pochádzajúcej plochy
- d** Nové dverné otvory s domúrovaním vzniknutých otvorov po zmene pozície dverí
- e** Inštalácia prvkov pre ukotvenie záchodovej misy a nástenného splachovacieho tlačidla
- Navrhovaná nenosná priečka z keramických tvaroviek, hr. 100 mm

LEGENDA:


CELKOVÁ ZASTAVANÁ PLOCHA OBJEKTU:	466,39 m²
CELKOVÁ ÚŽITKOVÁ PLOCHA:	209,89 m²
CELKOVÝ OBDVOD MIESTNOSTÍ:	117,93 m
SVETLÁ VÝŠKA MIESTNOSTÍ (SÁLA):	3,500 m
SVETLÁ VÝŠKA MIESTNOSTÍ (WC+PREDSIEN):	2,500 m
CELKOVÝ OBJEM MIESTNOSTÍ:	725,05 m³

POZNÁMKA:

- VEĽKOSŤ A DIMENZIE ZÁKLADOV, STENOV, STROPNÉJ KONŠTRUKCIE SÚ NAVRHNUTÉ KONŠTRUKČNE - VÍD, STATICKÉ POSÚDENIE!
- REALIZÁCIU MONOLITICKÝCH, NOSNÝCH A ZÁKLADOVÝCH KONŠTRUKCIÍ JE POTREBNÉ VYHOTOVÍť PODĽA REALIZAČNÉHO STUPŇA PD - STATIKA
- PRED REALIZOVANÍM VENCOV, PRIEVLAČKOV, MONOLITICKÝCH PRVKOV, STROPOV, ZÁKLADOV, JE POTREBNÉ VYNECHAŤ OTVORY PRE PRIECHODY INŽINIERSKÝCH SÍŤÍ
- ROZHODNÚCE ROZMERY A VZÁJALNOSTI VŠETKÝCH STAVEBNÝCH PRVKOV JE NUTNÉ DOMERAT NA STAVE!
- TECHNICKÉ VYBAVENIE OBJEKTU A INŽINIERSKÉ SÍŤE, ICH STAVEBNOTECHNICKÉ RIEŠENIE KONFRONTOVAŤ S PROFESIAM!
- ZHOTOVITEĽ JE POVINNÝ V PRÍPADE ZISTENÝCH CHÝB V PROJEKTOVEJ DOKUMENTÁCII NEODKLADNE INFORMOVAŤ PROJEKTANTA!
- VÝKRESOVÁ DOKUMENTÁCIA PODĽEHA V PLNEJ MIERE AUTORSKÉMU ZÁKONU, ZMENY SÚ MOŽNÉ LEN ZO SÚHLASOM AUTORA!
- PROJEKTANT NENESIE ZIADNU ZODPOVEDNOSŤ ZA ZMENY USKUTOČNENÉ BEZ JEHO PISOVNÉHO SÚHLASU!!!

Pevný bod sa nachádza v úrovni existujúceho podlažia I.NP
±0,000 = výšková úroveň podlahy existujúceho podlažia I.NP

GEN. PROJEKTANT:	RG ATELIER, s.r.o., Námestie sv. Mikuláša 26, 064 01 Stará Ľubovňa	Architektúra Projektovanie stavieb a interiérov Inžinierska činnosť
ZOD. PROJEKTANT:	Ing. arch. Radoslav Repka	
AUTORI :	Ing. arch. Radoslav Repka, Ing. Jozef Guľaš	RG ATELIER, s.r.o.
VYPRACOVALI :	Ing. arch. Radoslav Repka, Ing. Jozef Guľaš, Daniel Demák	Námestie sv. Mikuláša 26 064 01 Stará Ľubovňa
STAVEBNÍK:	Obec Havaj, Havaj 13, 090 23 Havaj, okres Stropkov	Mobil : 0905 317 833 , 0915 907 696 Email : rga@rga.sk , www.rga.sk
MIESTO STAVBY:	K.ú. Havaj, súp.č. 13, číslo parcely: KN-C 25	
NÁZOV STAVBY:	STAVEBNÉ ÚPRAVY PRIESTOROV KULTÚRNEHO DOMU	FORMÁT: 914x370
CHARAKTER STAVBY:	ZMENA DOKONČENEJ STAVBY - STAVEBNÁ ÚPRAVA	DÁTUM: 01/2024
STUPEŇ PROJEKTU:	OHLÁSENIE STAVEBNÝCH ÚPRAV	MIERKA: 1:50
OBSAH VÝKRESU:	PÔDORYS 1.NP - Navrhovaný stav	04

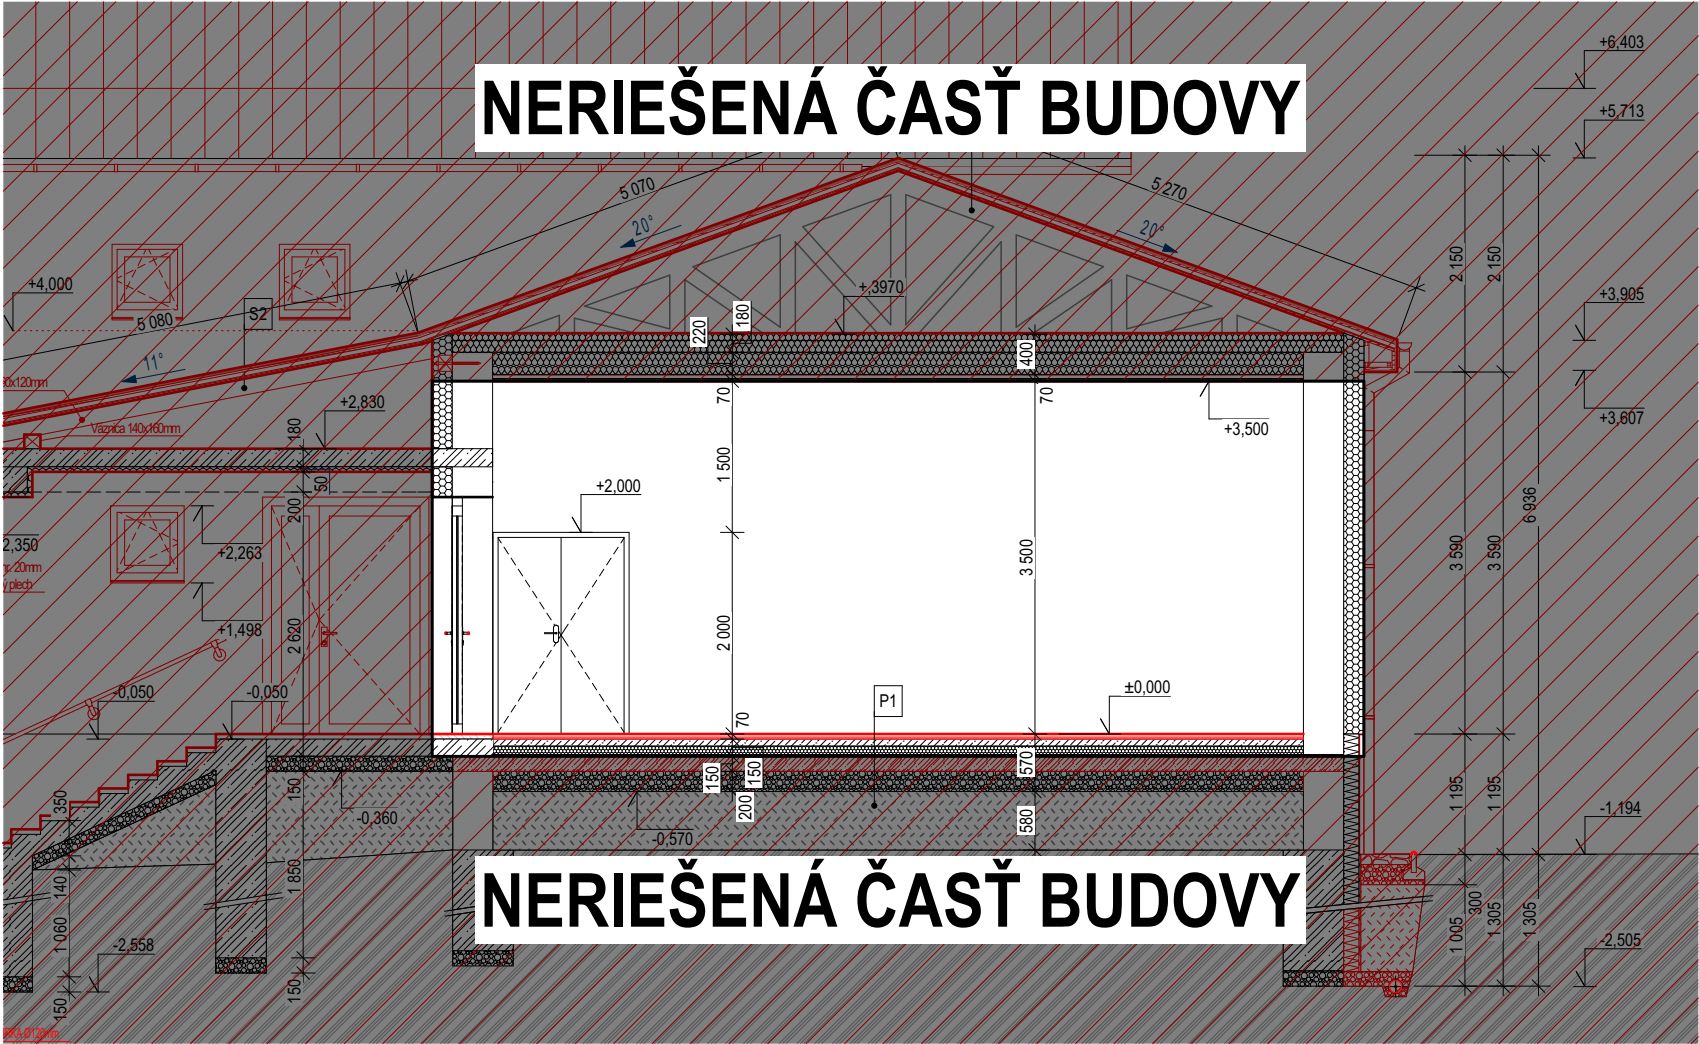

LEGENDA MATERIÁLOV

- JESTVUJÚCE KONŠTRUKCIE
- PROSTÝ BETÓN
- ŽELEZOBETÓN
- NOVOVYBUDOVANÉ KONŠTRUKCIE
- NAVRHOVANÉ VÝPLŇOVÉ MURIVO /ZAMUROVANIE OTVOROV/
- KONTAKTNÝ ZATEPLOVACÍ SYSTÉM Z EPS-F hr. 200 mm
- KONTAKTNÝ ZATEPLOVACÍ SYSTÉM Z XPS hr. 150 mm
- TEPELNÁ IZOLÁCIA EPS 100S STABIL
- ZATEPLENIE STROPU Z MIN. VLNY
- DT TVÁRNIC hr. 250,300mm
- ZÁSYPY/NÁSYPY ZO ZEMINY
- ŠTRKOVÉ LOŽKO
- PŮVODNÁ ZEMINA

	P1	SKLADBA PODLAHY SÁLA (1.NP):	
Navrhovaný stav		- Keramická dlažba	hr. 15mm
		- Maltové lepidlo	hr. 5mm
		- Nivelačná stierka	hr. 20mm
Skutočný stav		- Betónový poter	hr. 50mm
		- Separčná PE fólia	
		- Tepelná izolácia EPS 100S	hr. 100mm
		- Hydroizolácia GLASBIT G200 S40	hr. 5mm
		- Asfaltový penetračný náter	
		- Podlahová ŽB doska C16/20	
		- vystužená kari sieťou	hr.150mm
		- Zhutnené lôžko /štrkodrva/ fr.0-63	hr.200mm
		- Pôvodný rastlý terén	

LEGENDA:

CELKOVÁ ZASTAVANÁ PLOCHA OBJEKTU:	466,39 m ²
CELKOVÁ ÚŽITKOVÁ PLOCHA:	209,89 m ²
CELKOVÝ OBDVOD MIESTNOSTÍ:	117,93 m
SVETLÁ VÝŠKA MIESTNOSTÍ (SÁLA):	3,500 m
SVETLÁ VÝŠKA MIESTNOSTÍ (WC+PREDSIEŇ):	2,500 m
CELKOVÝ OBJEM MIESTNOSTÍ:	725,05 m ³

Pevný bod sa nachádza v úrovni existujúceho podlažia I.NP
±0,000 = výšková úroveň podlahy existujúceho podlažia I.NP

GEN. PROJEKTANT:	RG ATELIÉR, s.r.o., Námestie sv. Mikuláša 26, 064 01 Stará Ľubovňa	· Architektúra · Projektovanie stavieb a interiérov · Inžinierska činnosť RG ATELIÉR, s.r.o. Námestie sv. Mikuláša 26 064 01 Stará Ľubovňa Mobil : 0905 317 833 , 0915 907 696 Email : rga@rga.sk , www.rga.sk
ZOD. PROJEKTANT:	Ing. arch. Radoslav Repka	
AUTORI :	Ing. arch. Radoslav Repka, Ing. Jozef Guľaš	
VYPRACOVALI :	Ing. arch. Radoslav Repka, Ing. Jozef Guľaš, Daniel Demák	
STAVEBNÍK:	Obec Havaj, Havaj 13, 090 23 Havaj, okres Stropkov	
MIESTO STAVBY:	K.ú. Havaj, súp.č. 13, číslo parcely: KN-C 25	
NÁZOV STAVBY:	STAVEBNÉ ÚPRAVY PRIESTOROV KULTÚRNEHO DOMU	FORMÁT: 2xA4
CHARAKTER STAVBY:	ZMENA DOKONČENEJ STAVBY - STAVEBNÁ ÚPRAVA	DÁTUM: 01/2024
STUPEŇ PROJEKTU:	OHLÁSENIE STAVEBNÝCH ÚPRAV	MIERKA: 1:75
OBSAH VÝKRESU:	REZ B-B´ - Navrhovaný stav	05

POZNÁMKA:

- ROZHODUJÚCE ROZMERY A VZDIALENOSTÍ VŠETKÝCH STAVEBNÝCH PRVKOV JE NUTNÉ DOMERAŤ NA STAVBE!
- PRED REALIZOVANÍM VÝKOPOVÝCH PRÁČ JE NUTNÉ VYTÝČIŤ VSETKÉ INŽINIERSKÉ SIETE A ZABEZPEČIŤ ICH OCHRANU V ZMYSLE STN
- ROZMERY A HLĎKA EXISTUJÚCICH ZÁKLADOVÝCH KONŠTRUKCIÍ JE PREDPOKLADANÁ
- TECHNICKÉ VYBAVENIE OBJEKTU A INŽINIERSKÉ SIETE , ICH STAVEBNOTECHNICKÉ RIEŠENIE KONFRONTOVAŤ S PROFESIAM I !
- MURIVO MÔŽE BYŤ ALTERNATÍVNE Z INÝCH TVÁRNIC S OBDOBNÝMI TECHNICKO-FYZIKÁLNYMI PARAMETRAMI
- VÝKAZ OTVOROV JE NUTNÉ KONFRONTOVAŤ S REALIZOVANÍM STAVBY, OBJEDNAŤ OKENNÉ A DVERNÉ OTVORY JE MOŽNÉ AŽ PO ZAMERANÍ DODÁVATELOM
- OKENNÉ OTVORY - PODĽA PONUKY DODÁVATEĽA , IZOLAČNÉ TROJSKLO
- ALTERNATÍVNY SPÔSOB RIEŠENIA FASÁDNÝCH ÚPRAV, PODĽA ODSÚHLASENIA AUTORA STAVBY.
- ZHOTOVITEĽ JE POVINNÝ V PRÍPADE ZISTENÝCH CHÝB V PROJEKTOVEJ DOKUMENTÁCII NEODKLADNE INFORMOVAŤ PROJEKTANTA!
- VÝKRESOVÁ DOKUMENTÁCIA PODLIEHA V PLNEJ MIERE AUTORSKÉMU ZÁKONU, ZMENY SÚ MOŽNÉ LEN SO SÚHLASOM AUTORA!
- PROJEKTANT NENESIE ŽIADNU ZODPOVEDNOSŤ ZA ZMENY USKUTOČNENÉ BEZ JEHO PÍSMENNÉHO SÚHLASU !!!